



**СОВЕТ ДЕПУТАТОВ г. АРГУН ЧЕЧЕНСКОЙ РЕСПУБЛИКИ  
НОХЧИЙН РЕСПУБЛИКИН УСТРАДА-ГІАЛИН ДЕПУТАТИЙН  
КХЕТАШО**

**Двадцать третье внеочередное заседание Совета депутатов  
муниципального образования г. Аргун четвертого созыва**

**РЕШЕНИЕ**

01.12.2021

г. Аргун

№ 75

**Об утверждении границы населенного  
пункта поселок Примыкание**

На основании обращения мэрии города Аргун, в соответствии с Федеральным законом от 6 марта 2003 года № 131 -ФЗ «Об общих принципах организации местного самоуправления в Российской Федерации», Градостроительным кодексом Российской Федерации, Уставом муниципального образования городской округ город Аргун, в целях совершенствования территориального планирования, упорядочения структуры земель, обеспечения сохранности и целевого использования земель различных категорий, Совет депутатов г. Аргун

**РЕШИЛ:**

1. Утвердить прилагаемые:
  - а) Каталог координат межевых знаков границы населенного пункта поселок Примыкание (приложение 1);
  - б) План границы населенного пункта поселок Примыкание (приложение 2);
  - в) Картографическую схему границы населенного пункта поселок Примыкание, нанесенную на космическое изображение местности (приложение 3).
2. Мэрии города Аргун:
  - а) в срок не позднее одного месяца осуществить мероприятия по внесению сведений о границах населенного пункта поселок Примыкание в государственный кадастр недвижимости;
  - б) в ходе дальнейшей работы по внесению изменений в Генеральный план городского округа г. Аргун отобразить в нем границы населенного пункта поселок Примыкание, утвержденные настоящим решением;
  - в) принять необходимые меры по прекращению нецелевого

использования земель и земельных участков, находящихся за линией прохождения границы населенного пункта поселок Примыкание, и восстановлению правового режима земель и земельных участков с учетом их принадлежности к землям определенных категорий.

3. Направить данное решение в Администрацию Главы и Правительства Чеченской Республики.

4. Настоящее решение подлежит официальному опубликованию в городской газете «Аргун» и размещению на сайте Совета депутатов г. Аргун [www.sovetargun.ru](http://www.sovetargun.ru) в сети «Интернет».

5. Настоящее решение вступает в силу со дня его опубликования.

Глава города Аргун



И.З. Аюбов

## Каталог координат границ населенного пункта поселок Примыкание

Название (номер) межевого знака	Дирекционные углы (град. мин. сек.)	Длина линии(м)	X координата	Y координата
н1			94517,42	325568,62
	73° 41' 20"	99,41		
н2			94545,34	325664,03
	84° 54' 37"	95,14		
н3			94553,78	325758,79
	89° 18' 23"	61,13		
н4			94554,52	325819,92
	91° 07' 05"	62,52		
н5			94553,3	325882,43
	291° 53' 53"	1,1		
н6			94553,71	325881,41
	292° 15' 53"	13,78		
н7			94558,93	325868,66
	287° 23' 16"	14,19		
н8			94563,17	325855,12
	283° 17' 29"	15,48		
н9			94566,73	325840,05
	278° 07' 35"	21,58		
н10			94569,78	325818,69
	273° 34' 02"	31,66		
н11			94571,75	325787,09
	266° 06' 50"	86,17		
н12			94565,91	325701,12
	62° 26' 14"	15,67		
н13			94573,16	325715,01
	86° 10' 33"	72,27		
н14			94577,98	325787,12
	93° 37' 57"	32,52		
н15			94575,92	325819,57
	98° 07' 35"	21,86		
н16			94572,83	325841,21
	103° 18' 52"	15,98		
н17			94569,15	325856,76
	107° 22' 22"	14,67		
н18			94564,77	325870,76
	112° 15' 14"	14,81		
н19			94559,16	325884,47
	19° 13' 38"	7,32		
н20			94566,07	325886,88
	86° 05' 14"	858,44		
н21			94624,65	326743,32
	180° 55' 21"	63,36		
н22			94561,3	326742,3
	178° 28' 26"	53,32		
н23			94508	326743,72
	266° 11' 18"	16,4		
н24			94506,91	326727,36
	271° 54' 53"	23,94		
н25			94507,71	326703,43

	244° 55' 51"	18,5		
н26			94499,87	326686,67
	234° 51' 57"	76,6		
н27			94455,79	326624,03
	230° 31' 43"	162,2		
н28			94352,68	326498,82
	223° 01' 30"	100,74		
н29			94279,03	326430,08
	188° 19' 13"	50,31		
н30			94229,25	326422,8
	184° 29' 13"	124,5		
н31			94105,13	326413,06
	187° 13' 20"	160,12		
н32			93946,28	326392,93
	205° 40' 37"	92,92		
н33			93862,54	326352,67
	202° 49' 08"	48,53		
н34			93817,81	326333,85
	191° 29' 07"	111,44		
н35			93708,6	326311,66
	213° 24' 16"	42,85		
н36			93672,83	326288,07
	237° 01' 18"	183,33		
н37			93573,04	326134,28
	245° 26' 52"	45,58		
н38			93554,1	326092,82
	237° 59' 41"	20,66		
н39			93543,15	326075,3
	207° 32' 36"	40,07		
н40			93507,62	326056,77
	187° 18' 03"	156,83		
н41			93352,06	326036,84
	140° 45' 20"	22,35		
н42			93334,75	326050,98
	140° 43' 57"	79,36		
н43			93273,31	326101,21
	125° 23' 18"	56,62		
н44			93240,52	326147,37
	125° 30' 56"	20,98		
н45			93228,33	326164,45
	172° 41' 59"	19,04		
н46			93209,44	326166,87
	181° 59' 55"	98,92		
н47			93110,58	326163,42
	214° 41' 03"	32,62		
н48			93083,76	326144,86
	160° 42' 48"	15,74		
н49			93068,9	326150,06
	159° 13' 24"	20,35		
н50			93049,87	326157,28
	250° 46' 51"	305,67		
н51			92949,25	325868,65
	251° 14' 41"	71,81		

н52			92926,16	325800,65
	253° 51' 02"	96,82		
н53			92899,23	325707,65
	256° 05' 52"	41,45		
н54			92889,27	325667,41
	332° 52' 36"	5,97		
н55			92894,58	325664,69
	10° 05' 05"	46,32		
н56			92940,18	325672,8
	5° 54' 07"	264,23		
н57			93203,01	325699,97
	350° 15' 20"	13,35		
н58			93216,17	325697,71
	325° 24' 46"	15,77		
н59			93229,15	325688,76
	292° 58' 04"	139,21		
н60			93283,47	325560,59
	299° 58' 31"	99,61		
н61			93333,24	325474,3
	330° 45' 17"	5,83		
н62			93338,33	325471,45
	343° 24' 57"	11,46		
н63			93349,31	325468,18
	345° 48' 15"	188,92		
н64			93532,46	325421,85
	354° 59' 31"	7,79		
н65			93540,22	325421,17
	12° 38' 24"	7,27		
н66			93547,31	325422,76
	21° 55' 00"	23,07		
н67			93568,71	325431,37
	24° 41' 42"	135,81		
н68			93692,1	325488,11
	24° 02' 25"	175,02		
н69			93851,94	325559,41
	17° 44' 09"	34,99		
н70			93885,27	325570,07
	12° 37' 44"	26,67		
н71			93911,29	325575,9
	9° 15' 13"	26,62		
н72			93937,56	325580,18
	19° 53' 25"	15,81		
н73			93952,43	325585,56
	23° 27' 51"	178,66		
н74			94116,32	325656,7
	16° 31' 08"	32,4		
н75			94147,04	325666,99
	7° 51' 39"	18,06		
н76			94164,93	325669,46
	1° 03' 09"	25,04		
н77			94189,97	325669,92
	351° 41' 55"	16,55		
н78			94206,35	325667,53

	343° 59' 31"	25,09		
н79			94230,47	325660,61
	338° 19' 05"	123,89		
н80			94345,59	325614,84
	343° 23' 02"	23,12		
н81			94367,74	325608,23
	348° 40' 51"	36,28		
н82			94403,31	325601,11
	349° 02' 49"	101,42		
н83			94502,88	325581,84
	318° 59' 11"	8,44		
н84			94509,25	325576,3
	283° 06' 29"	12,13		
н85			94512	325564,49
	37° 18' 26"	6,81		
н1			94517,42	325568,62

**Площадь: 1181692,805кв.м.      Периметр: 5881,24м.**

н86			94755,5	327765,15
	356° 32' 38"	46,95		
н87			94802,36	327762,32
	98° 41' 04"	41,66		
н88			94796,07	327803,5
	59° 24' 56"	41,98		
н89			94817,43	327839,64
	76° 18' 17"	161,05		
н90			94855,56	327996,11
	18° 04' 34"	13,63		
н91			94868,52	328000,34
	12° 56' 25"	75,69		
н92			94942,29	328017,29
	53° 57' 26"	13,72		
н93			94950,36	328028,38
	87° 58' 44"	544,38		
н94			94969,56	328572,42
	62° 34' 42"	284,78		
н95			95100,71	328825,2
	55° 04' 03"	29,93		
н96			95117,85	328849,74
	15° 31' 35"	12,78		
н97			95130,16	328853,16
	46° 51' 47"	13,48		
н98			95139,38	328863
	74° 19' 39"	100,91		
н99			95166,64	328960,16
	51° 16' 38"	56,91		
н100			95202,24	329004,56
	37° 31' 01"	68,9		
н101			95256,89	329046,52
	47° 30' 28"	128,16		
н102			95343,46	329141,02
	55° 47' 37"	553,19		


н103			95654,45	329598,52
	67° 04' 36"	50,55		
н104			95674,14	329645,08
	129° 11' 23"	109,24		
н105			95605,11	329729,75
	241° 19' 25"	4,86		
н106			95602,78	329725,49
	234° 08' 03"	7,31		
н107			95598,5	329719,57
	215° 46' 38"	82,32		
н108			95531,71	329671,44
	212° 16' 38"	45,34		
н109			95493,38	329647,23
	229° 27' 23"	75,35		
н110			95444,4	329589,97
	239° 02' 19"	87,63		
н111			95399,32	329514,83
	226° 36' 29"	19,4		
н112			95385,99	329500,73
	196° 44' 25"	49,61		
н113			95338,48	329486,44
	192° 52' 34"	40,61		
н114			95298,89	329477,39
	206° 19' 47"	25,05		
н115			95276,44	329466,28
	221° 37' 12"	24,83		
н116			95257,88	329449,79
	293° 49' 52"	12,85		
н117			95263,07	329438,04
	229° 00' 02"	62,43		
н118			95222,11	329390,92
	224° 45' 56"	91,62		
н119			95157,06	329326,4
	299° 30' 02"	72,13		
н120			95192,58	329263,62
	222° 03' 17"	24,63		
н121			95174,29	329247,12
	256° 17' 14"	57,58		
н122			95160,64	329191,18
	210° 23' 05"	48,87		
н123			95118,48	329166,46
	227° 41' 35"	102,18		
н124			95049,7	329090,89
	210° 55' 48"	81,79		
н125			94979,54	329048,85
	212° 55' 00"	29,59		
н126			94954,7	329032,77
	169° 27' 32"	27,77		
н127			94927,4	329037,85
	166° 48' 01"	89,38		
н128			94840,38	329058,26
	213° 44' 51"	11,05		
н129			94831,19	329052,12

	210° 16' 07"	122,13		
н130			94725,71	328990,56
	202° 39' 38"	35,66		
н131			94692,8	328976,82
	207° 53' 51"	33,12		
н132			94663,55	328961,28
	129° 55' 21"	116,57		
н133			94588,74	329050,68
	216° 43' 05"	43,05		
н134			94554,23	329024,94
	309° 00' 04"	80,24		
н135			94604,73	328962,58
	219° 55' 48"	97,86		
н136			94529,69	328899,77
	310° 17' 59"	90,09		
н137			94587,96	328831,06
	308° 05' 34"	53,33		
н138			94620,86	328789,09
	304° 15' 42"	43,48		
н139			94645,35	328753,16
	301° 49' 24"	56,36		
н140			94675,07	328705,27
	297° 39' 42"	53,74		
н141			94700,02	328657,67
	293° 21' 38"	63,2		
н142			94725,08	328599,65
	289° 38' 43"	59,58		
н143			94745,11	328543,54
	286° 09' 01"	51,88		
н144			94759,54	328493,71
	283° 06' 55"	52,97		
н145			94771,56	328442,12
	278° 32' 48"	48,04		
н146			94778,7	328394,61
	279° 56' 37"	28,38		
н147			94783,6	328366,66
	275° 22' 30"	33,63		
н148			94786,75	328333,18
	272° 19' 38"	50,73		
н149			94788,81	328282,49
	266° 11' 09"	189,71		
н150			94776,19	328093,2
	266° 02' 50"	26,4		
н151			94774,37	328066,86
	354° 49' 40"	2,33		
н152			94776,69	328066,65
	265° 58' 47"	302,24		
н86			94755,5	327765,15

Площадь: 489105,602кв.м. Периметр: 5256,79м.



### План границ населенного пункта поселок Примыкание

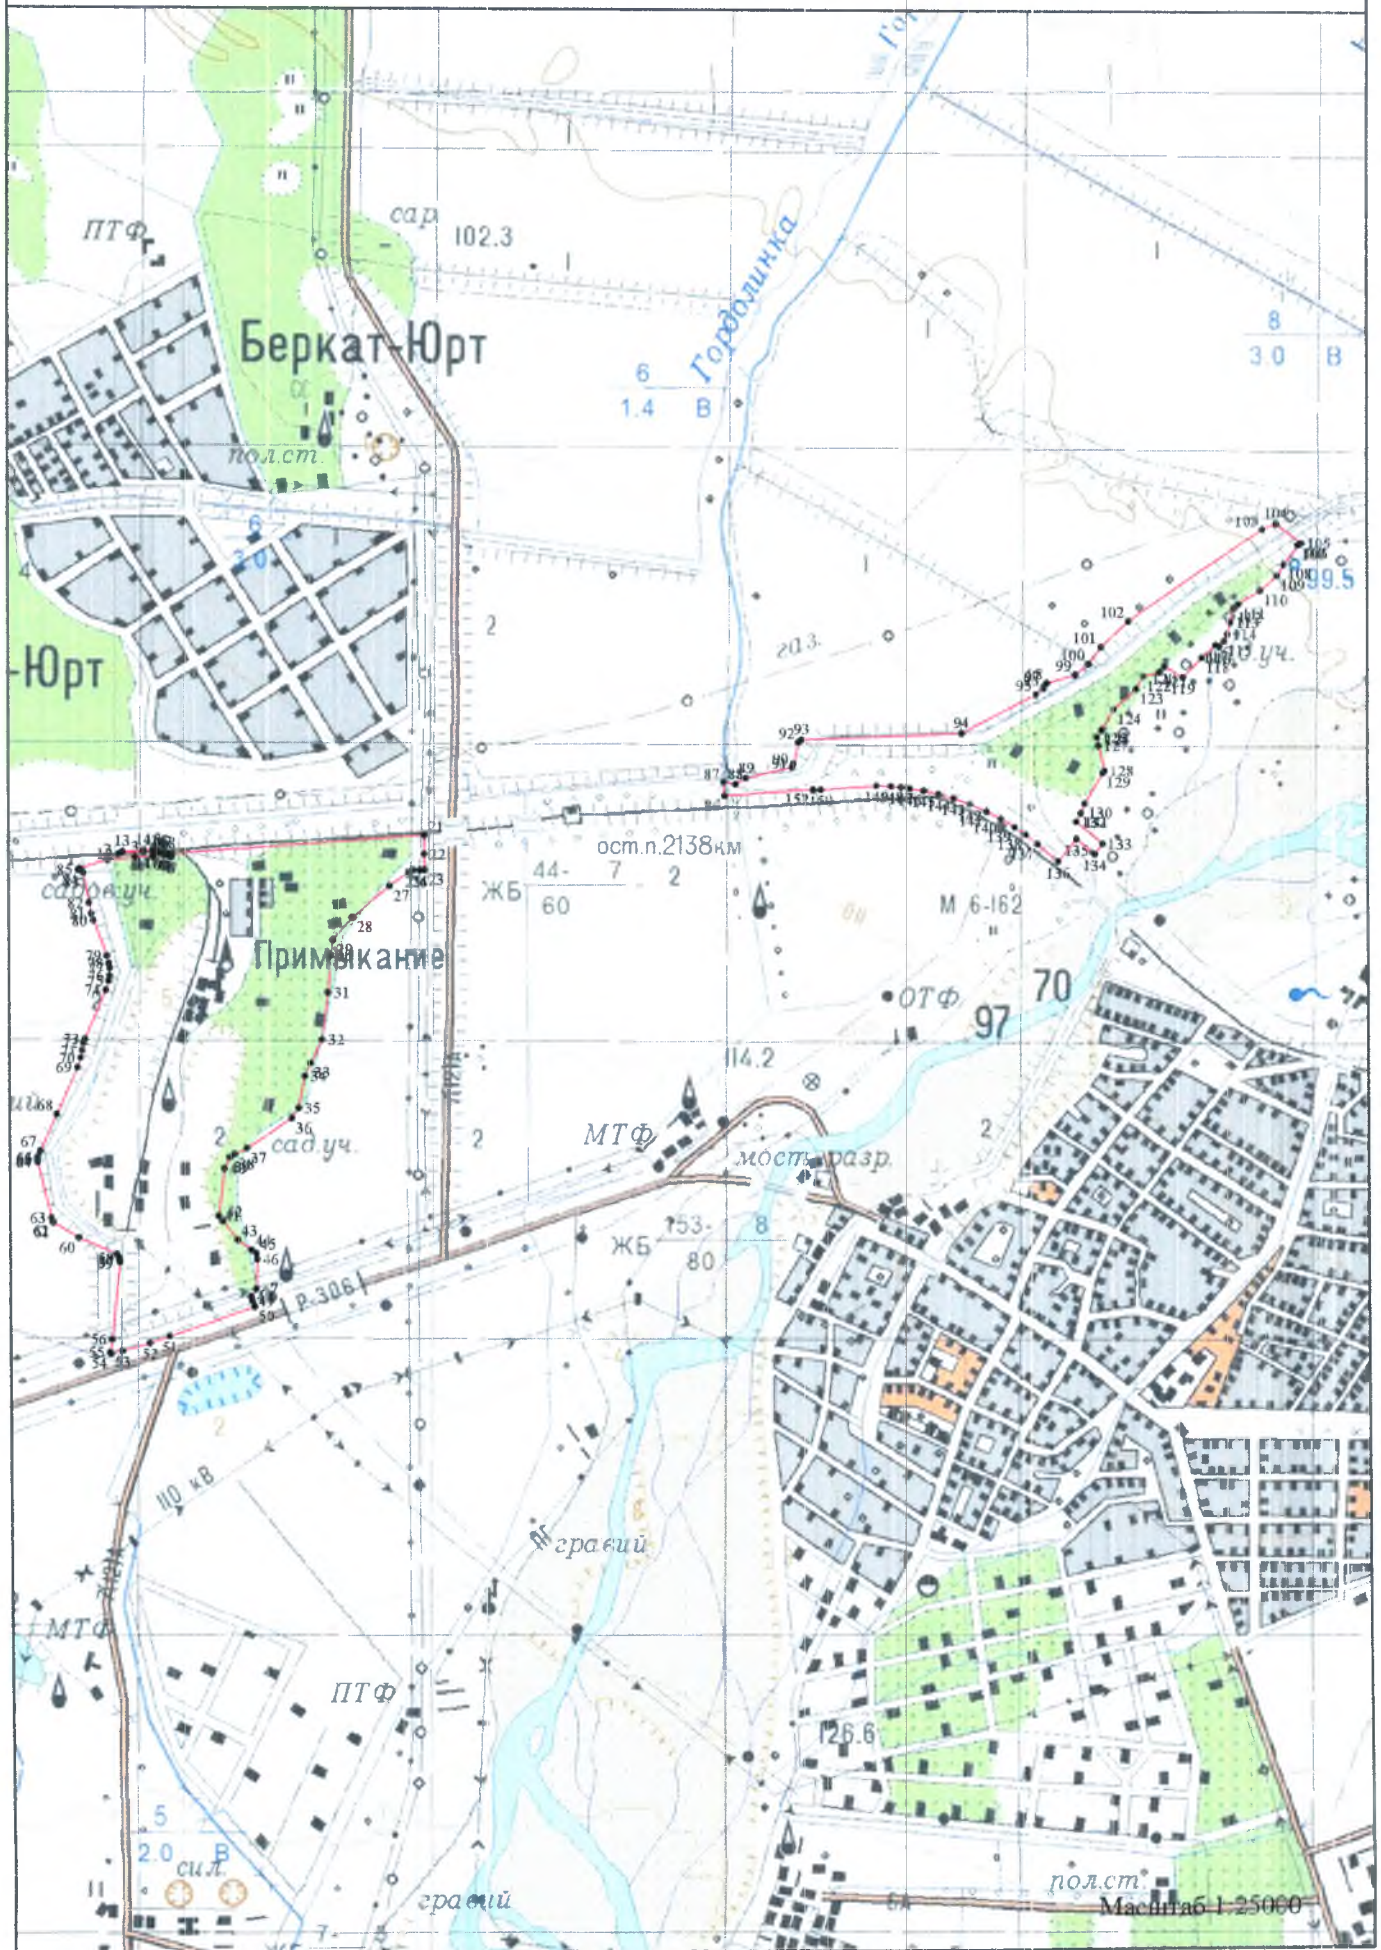

пол.ст.  
Масштаб 1:25000

**Граница населенного пункта пос. Примыкание**



Беркал-Юрт

Центора-Юрт

Примыкание

Аргун